



SUPERFICIES	
PLANTA	BAJA
LETRA	B
SALÓN COMEDOR	20.00 m²
COCINA	9.50 m²
DORMITORIO PPAL	11.80 m²
DORMITORIO I	8.90 m²
DORMITORIO II	9.00 m²
BAÑO I	3.60 m²
BAÑO II	3.30 m²
PASILLO	4.50 m²
SUP. UTIL CERRADA	70.60 m²
TENEDERO	3.15 m²
TERRAZA	21.85 m²
SUP. UTIL EXTERIOR	25.00 m²
SUP.CONSTRUIDA VIVIENDA	85.70 m²
SUP.CONSTRUIDA EXTERIOR	-
SUP. CONSTRUIDA TOTAL	85.70 m²

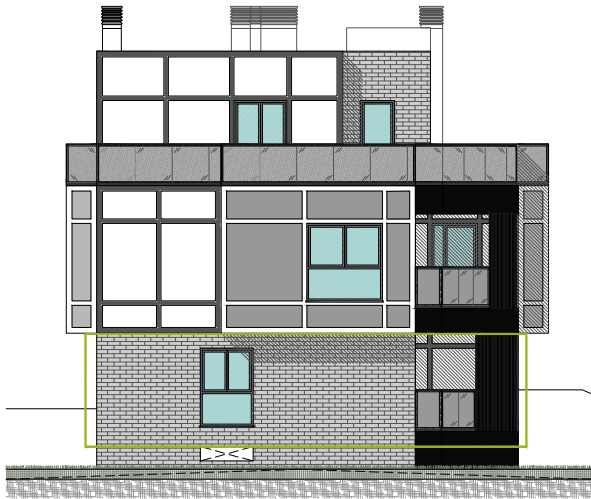

ESQUEMA PLANTA

ESCALA: 1/300

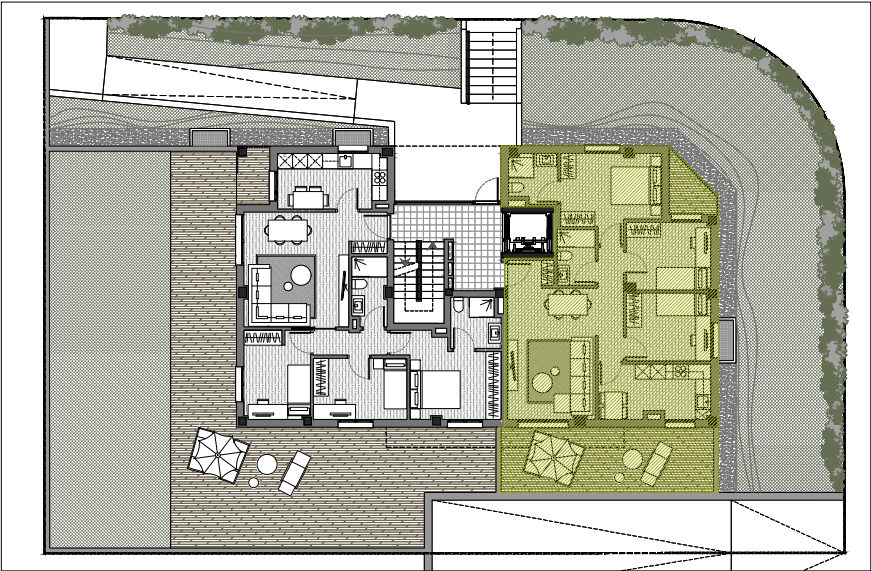

Nota: los planos y la perspectiva representados no son definitivos, pudiendo sufrir ciertas modificaciones durante el transcurso del proyecto de ejecución y de las obras.

PROMOTOR/SUSTATZALEA:

ARTAZA TORRE



ARQUITECTOS/ARKITEKTOAK:

EHKI ESTUDIO DE ARQUITECTURA S.L.P

C/ Sipiri 14 48600 Sopela  
616 71 55 92 / 615 00 51 06  
info@ehkiarquitectos.com  
www.ehkiarquitectos.com



OIER AGIRREGOIKOA

AROA RUIZ



## 7 VIVIENDAS EN SOPELA


PLANO/PLANO:

PLANTA BAJA\_B

FICHAS COMERCIALES

SITUACIÓN/KOKAPENA:

UE 5.2  
SOPELA-BIZKAIA

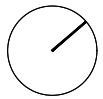

OCTUBRE 2019

SOPELA- BIZKAIA

ESCALA: 1/50

0 0.5 1 M

Nº PLANO

PB B