




SUPERFICIES	
PLANTA	1º
LETRA	B
SALÓN COMEDOR	17.35 m²
COCINA	8.10 m²
DORMITORIO PPAL	11.50 m²
BAÑO I	3.90 m²
SUP. UTIL CERRADA	40.85 m²
TENDEDERO	3.00 m²
SUP. UTIL EXTERIOR	3.00 m²
SUP.CONSTRUIDA VIVIENDA	48.80 m²
SUP.CONSTRUIDA TERRAZA	3.10 m²
SUP. CONSTRUIDA TOTAL	51.90 m²

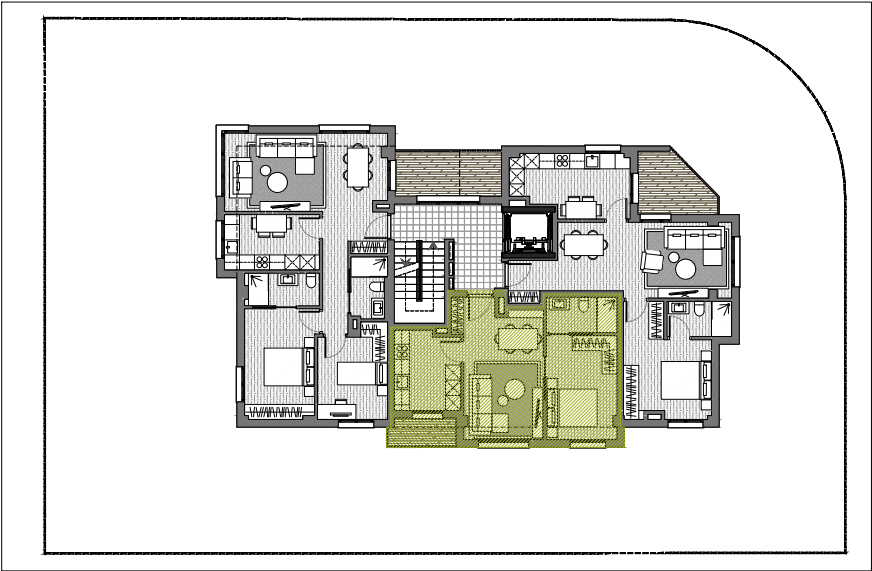


ESQUEMA PLANTA ESCALA: 1/300



Nota: los planos y la perspectiva representados no son definitivos, pudiendo sufrir ciertas modificaciones durante el transcurso del proyecto de ejecución y de las obras.

7 VIVIENDAS EN SOPELA

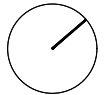PLANO/PLANO:	FICHAS COMERCIALES		OCTUBRE 2019	Nº PLANO
PLANTA PRIMERA_B	SITUACIÓN/KOKAPENA: UE 5.2 SOPELA-BIZKAIA		SOPELA- BIZKAIA	
		ESCALA: 1/50	0 0.5 1 M	P1 B