


SUPERFICIES	
PLANTA	BAJA
LETRA	A
SALÓN COMEDOR	21.30 m²
COCINA	9.30 m²
DORMITORIO PPAL	11.55 m²
DORMITORIO I	9.25 m²
DORMITORIO II	9.00 m²
BAÑO I	3.85 m²
BAÑO II	3.70 m²
PASILLO	2.85 m²
SUP. UTIL CERRADA	70.80 m²
TENDEDERO	3.00 m²
TERRAZA	84.30 m²
JARDÍN	75.70 m²
SUP. UTIL EXTERIOR	163.00 m²
SUP.CONSTRUIDA VIVIENDA	86.30 m²
SUP.CONSTRUIDA EXTERIOR	-
SUP. CONSTRUIDA TOTAL	86.30 m²

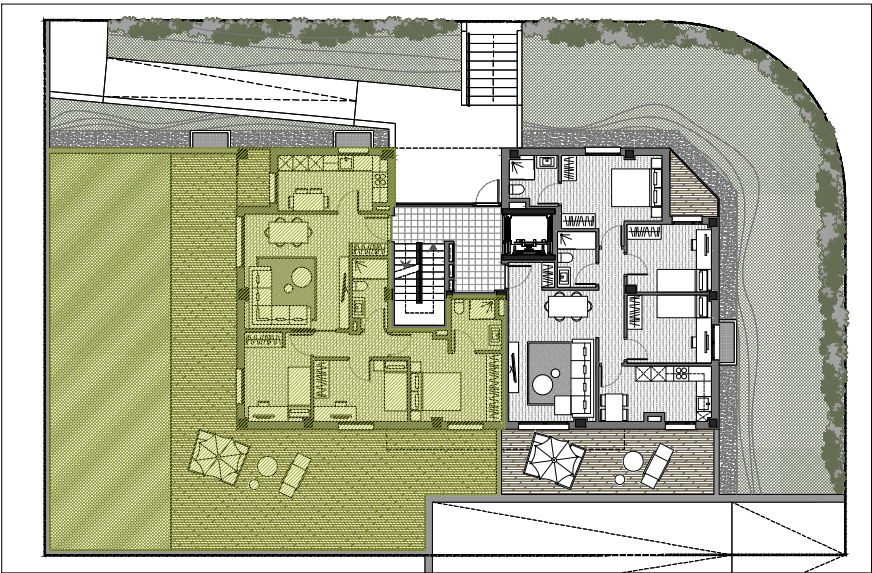

ESQUEMA PLANTA

ESCALA: 1/300



Nota: los planos y la perspectiva representados no son definitivos, pudiendo sufrir ciertas modificaciones durante el transcurso del proyecto de ejecución y de las obras.

7 VIVIENDAS EN SOPELA