



SUPERFICIES	
PLANTA	2º
LETRA	B
SALÓN COMEDOR	18.85 m²
COCINA	7.80 m²
DORMITORIO PPAL	12.35 m²
BAÑO I	3.90 m²
SUP. UTIL CERRADA	42.90 m²
TENDEDERO	3.00 m²
TERRAZA I	40.10 m²
TERRAZA II	3.40 m²
SUP. UTIL EXTERIOR	39.70 m²
SUP.CONSTRUIDA VIVIENDA	52.45 m²
SUP.CONSTRUIDA TERRAZA	48.50 m²
SUP. CONSTRUIDA TOTAL	100.95 m²

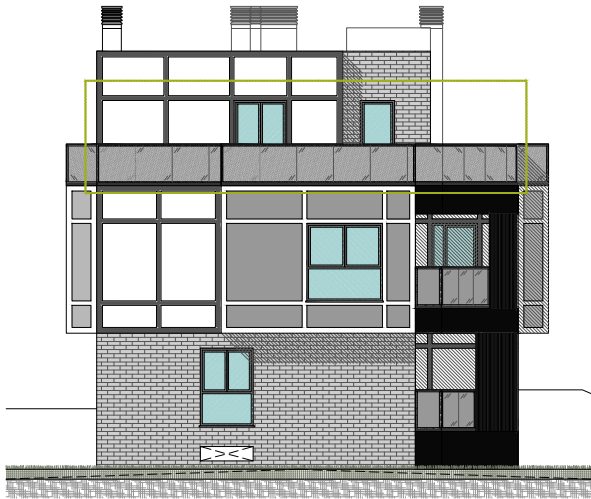

ESQUEMA PLANTA

ESCALA: 1/300

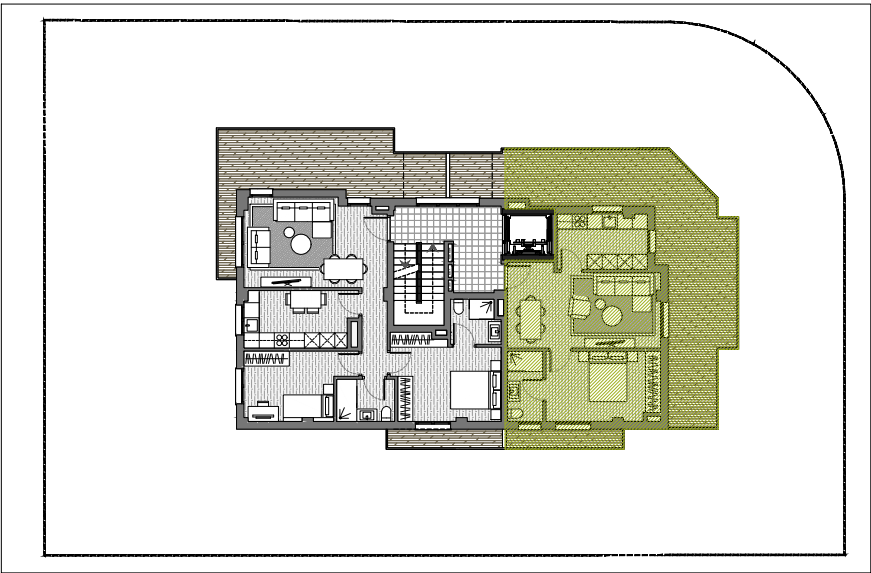

Nota: los planos y la perspectiva representados no son definitivos, pudiendo sufrir ciertas modificaciones durante el transcurso del proyecto de ejecución y de las obras.

PROMOTOR/SUSTATZAILEA:

ARTAZA TORRE




ARQUITECTOS/ARKITEKTOAK:

EHKI ESTUDIO DE ARQUITECTURA S.L.P

C/ Sipiri 14 48600 Sopela
616 71 55 92 / 615 00 51 06
info@ehkiarquitectos.com
www.ehkiarquitectos.com



OIER AGIRREGOIKOA
AROARUIZ

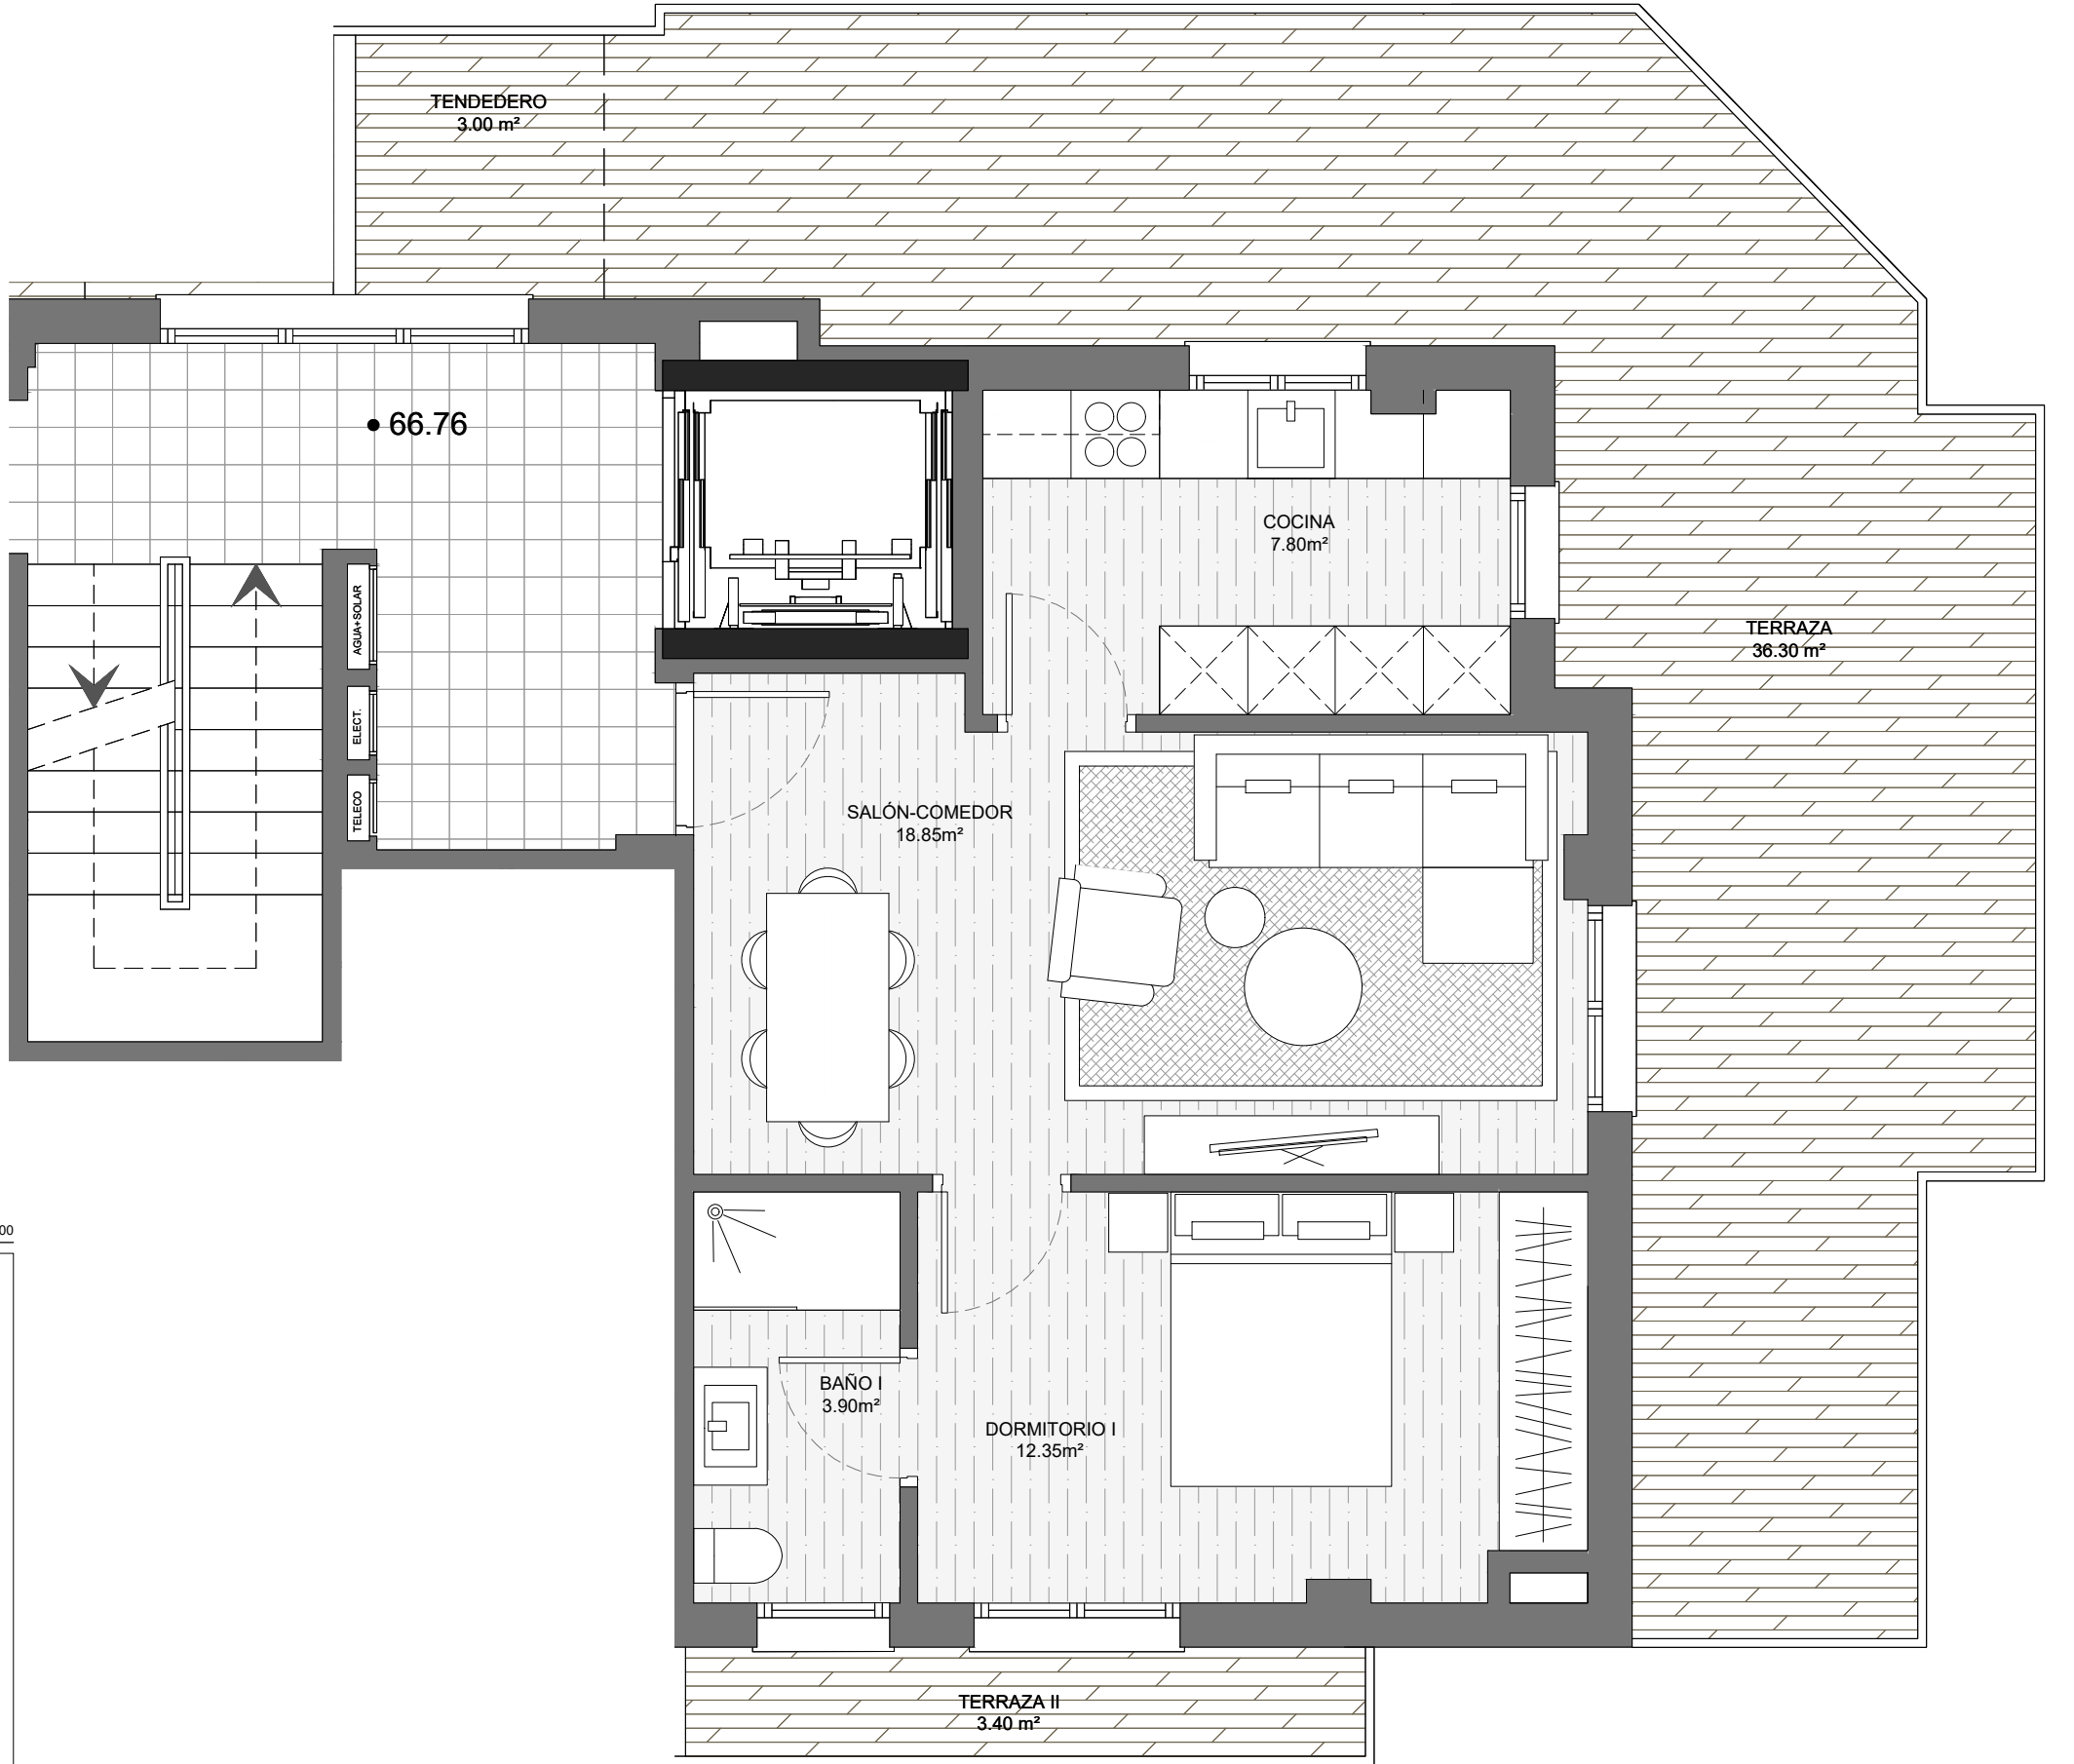

7 VIVIENDAS EN SOPELA

PLANO/PLANOA:	FICHAS COMERCIALES	OCTUBRE 2019 SOPELA- BIZKAIA ESCALA: 1/50	Nº PLANO P2 B
PLANTA ÁTICO_B	SITUACIÓN/KOKAPENA: UE 5.2 SOPELA-BIZKAIA		