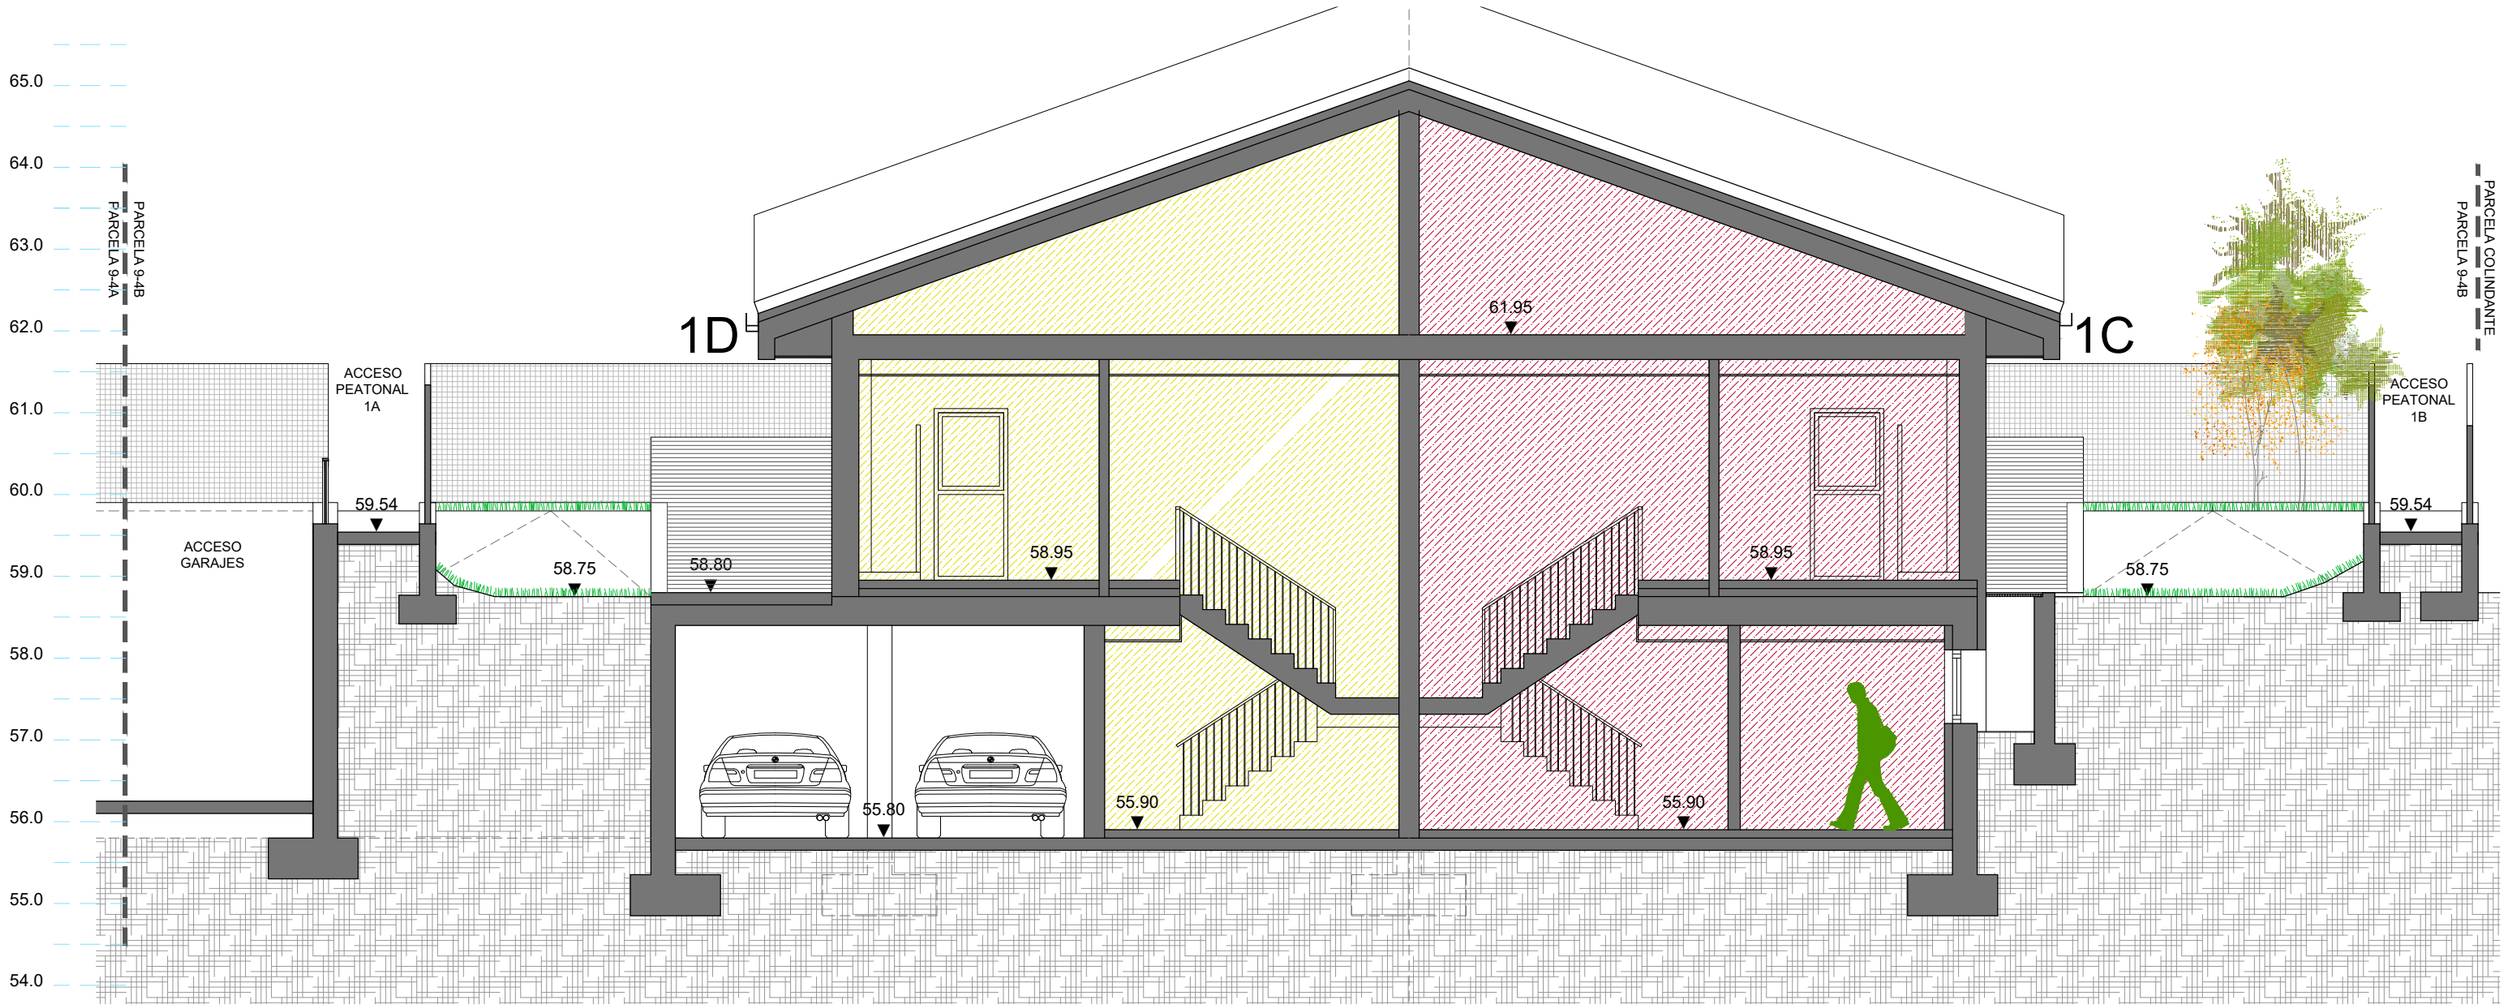

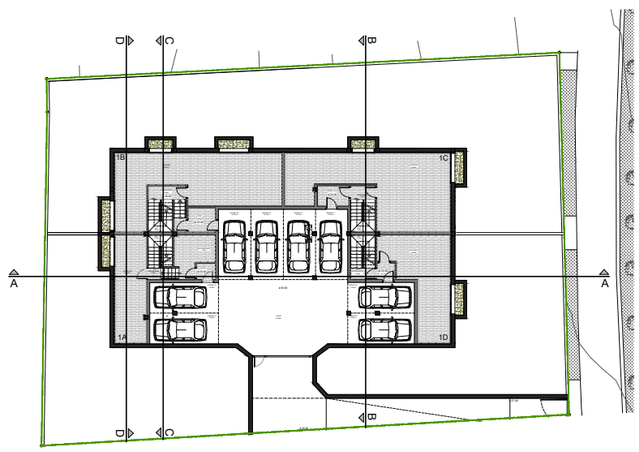

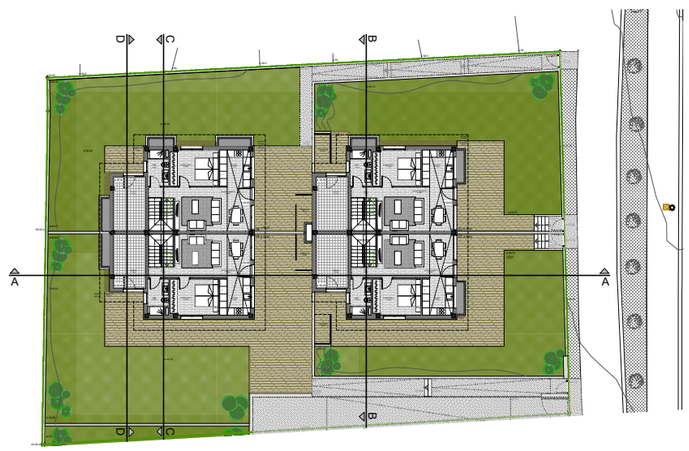

SECCIÓN BB - BLOQUE 1

E: 1/150

EHKI ARQUITECTOS

OIER LOPEZ AGIRREGOIKOA
Colegiado 4431
AROA RUIZ POZA
Colegiada 4432

C/ Sipiri 14 48600 Sopela
616 71 55 92 / 615 00 51 06
info@ehkiarquitectos.com
www.ehkiarquitectos.com