


# 4 VIVIENDAS EN ZALDU BLOQUE DE VIVIENDAS 1 - PLANTA BAJA

PLANTA BAJA

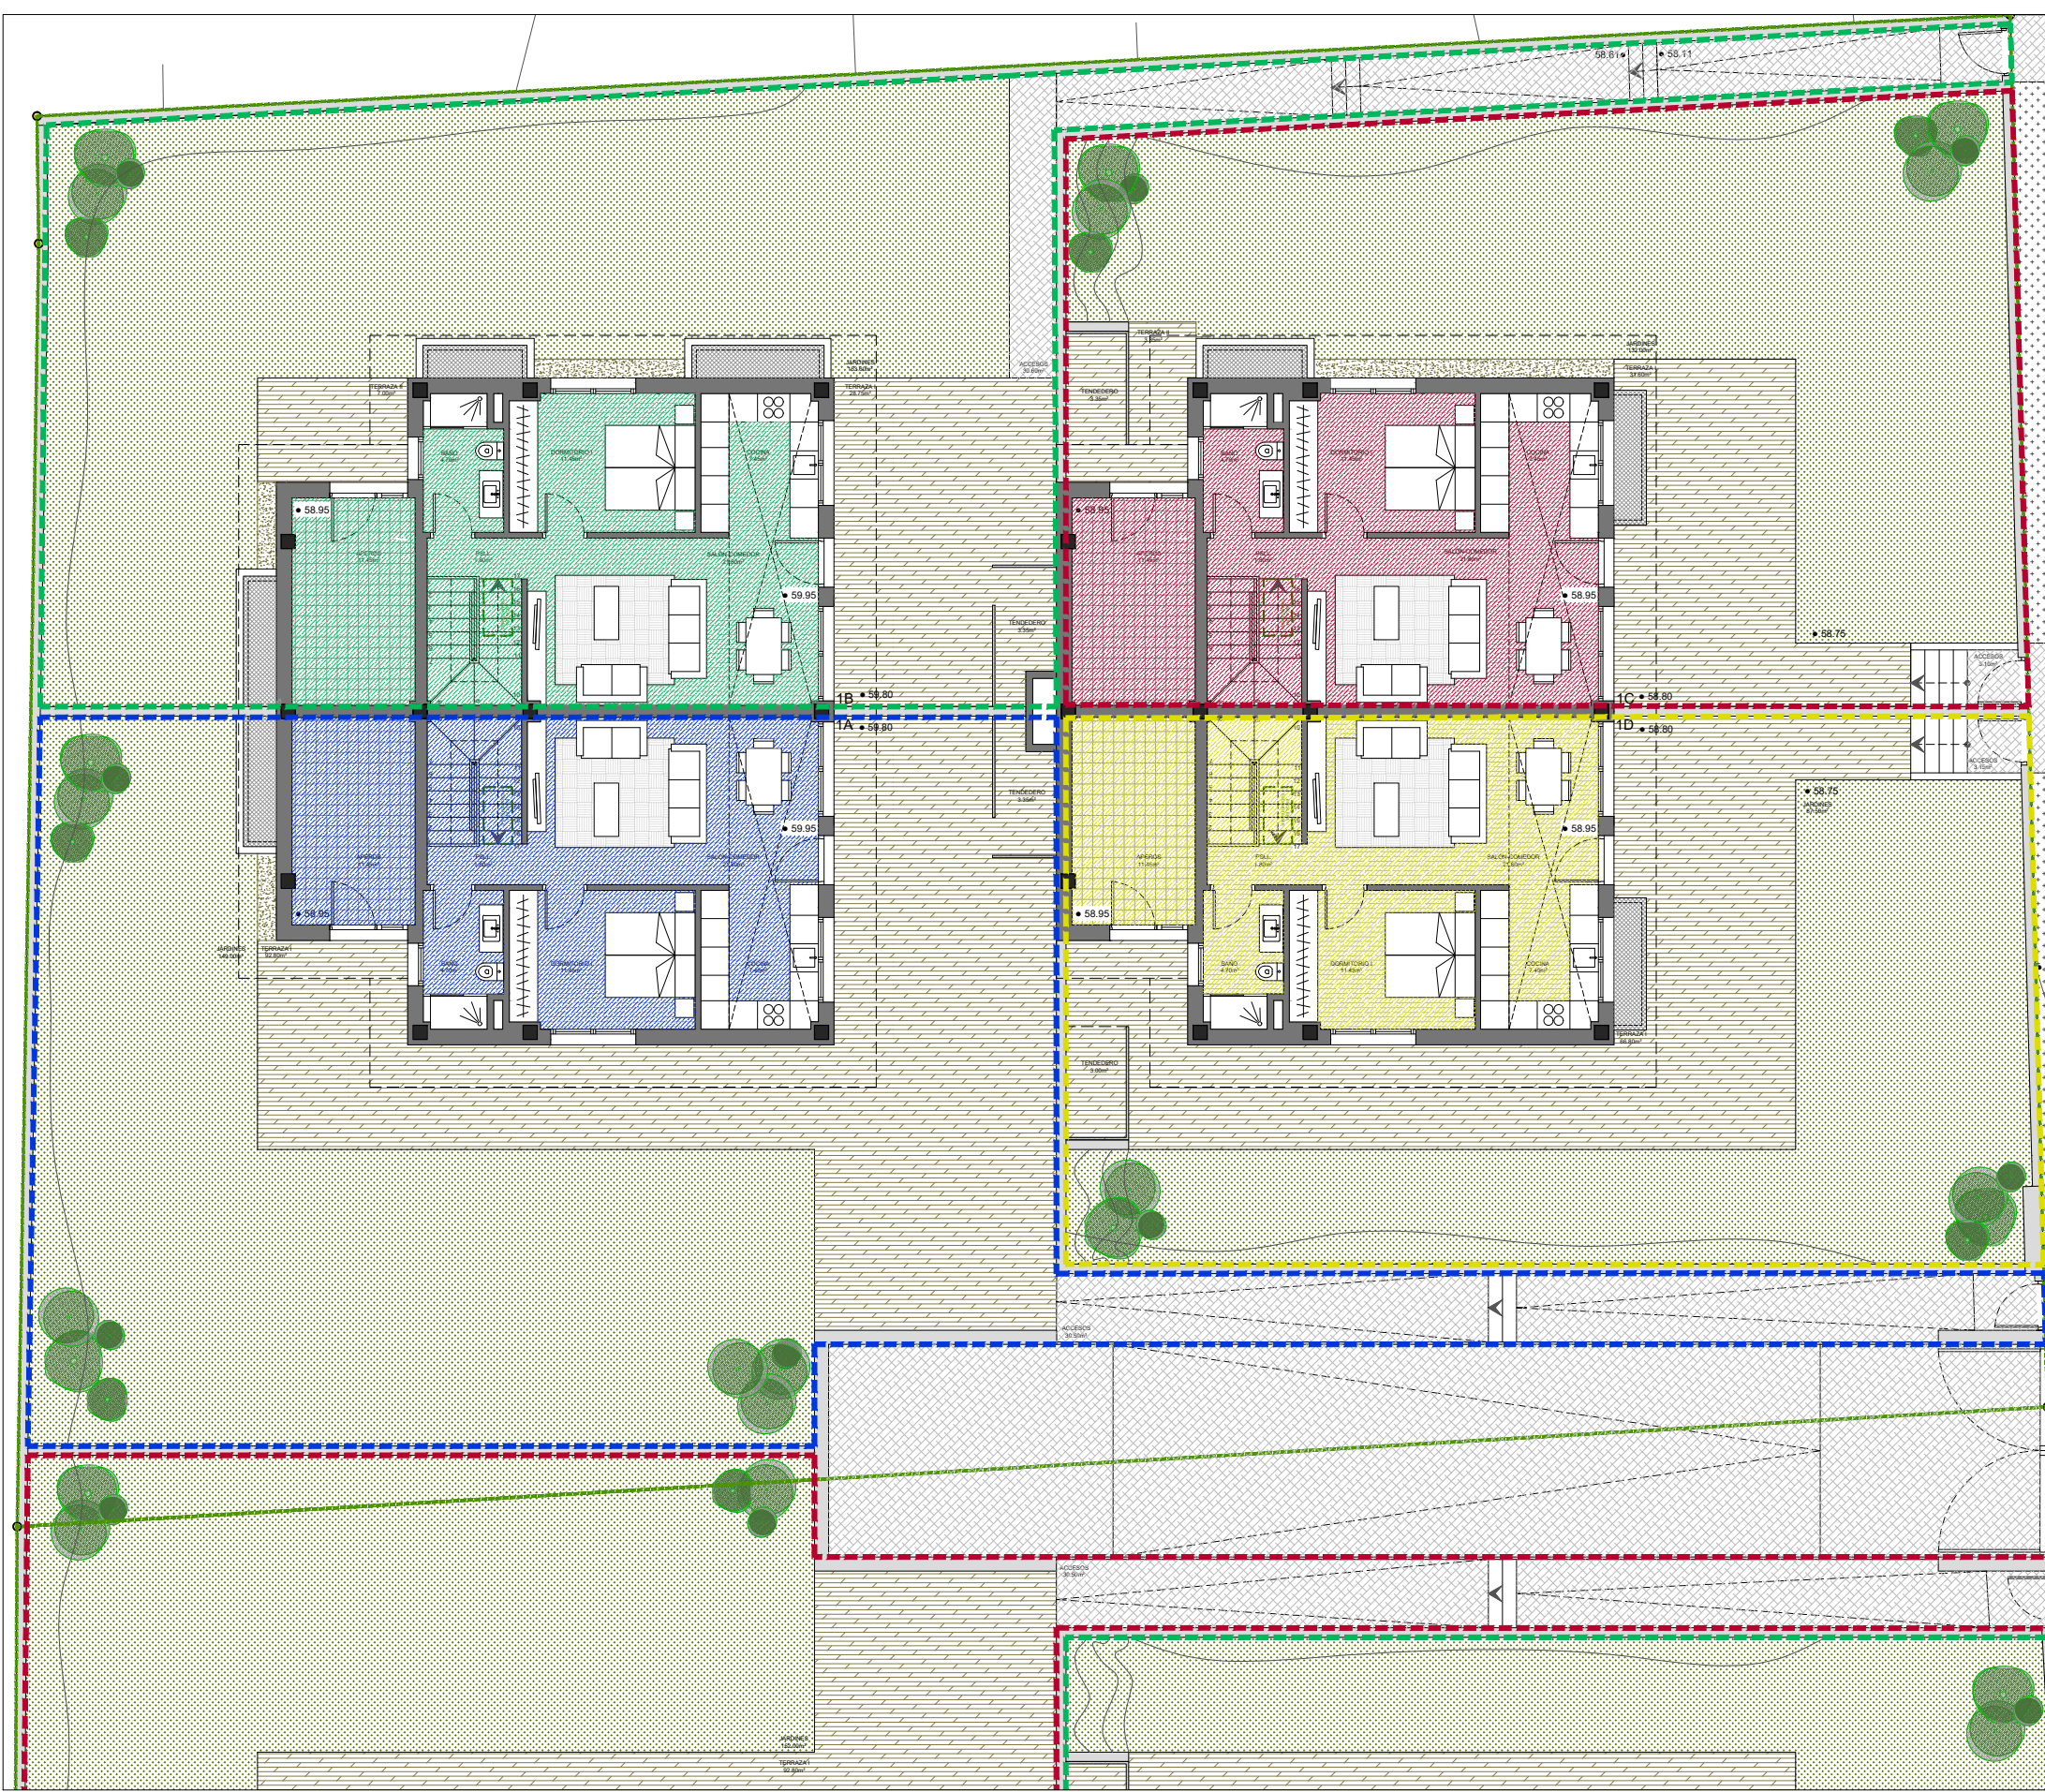

	SUPERFICIES CONSTRUIDAS		
	P BAJA	P SÓTANO	TOTAL
VIVIENDA 1A	57,50m²	52,25m²	109,75m²
VIVIENDA 1B	57,50m²	87,55m²	145,05m²
VIVIENDA 1C	57,50m²	86,85m²	144,35m²
VIVIENDA 1D	57,50m²	52,30m²	109,80m²
GARAJES 1A	—	29,70m²	29,70m²
GARAJES 1B	—	30,30m²	30,30m²
GARAJES 1C	—	30,10m²	30,10m²
GARAJES 1D	—	28,90m²	28,90m²
VIALES Y OTROS	—	63,20m²	63,20m²
APEROS	57,00m²	—	57,00m²
TOTAL	287,00m²	461,15m²	748,15m²

NOTA: Las escaleras de la planta baja no se han computado (5,40 m² x 4)


	SUPERFICIE DOBLES ALTURAS	
	PROYECTO	NORMA
VIVIENDA 1A	12,45m²	17,25m² CUMPLE
VIVIENDA 1B	12,45m²	17,25m² CUMPLE
VIVIENDA 1C	12,45m²	17,25m² CUMPLE
VIVIENDA 1D	12,45m²	17,25m² CUMPLE
TOTAL	49,80m²	69,00m² CUMPLE

NOTA: 30% de la superficie construida en planta baja = 69,00m²



UBICACION SOLAR

E 1/1000

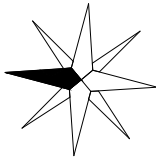

E: 1/150

**EHKI**  
**ARQUITECTOS**

**EHKI**

OIER LOPEZ AGIRREGOIKOA  
Colegiado 4431  
AROA RUIZ POZA  
Colegiada 4432

C/ Sipiri 14 48600 Sopela  
616 71 55 92 / 615 00 51 06  
info@ehkiarquitectos.com  
www.ehkiarquitectos.com